
WALD + CORBE Consulting GmbH
■ Hügelsheim ■ Stuttgart ■ Haslach ■ Schwetzingen
Am Hecklehamm 18
76549 Hügelsheim
Tel: 07229 / 1876-00
Fax: 07229 / 1876-777
www.wald-corbe.de

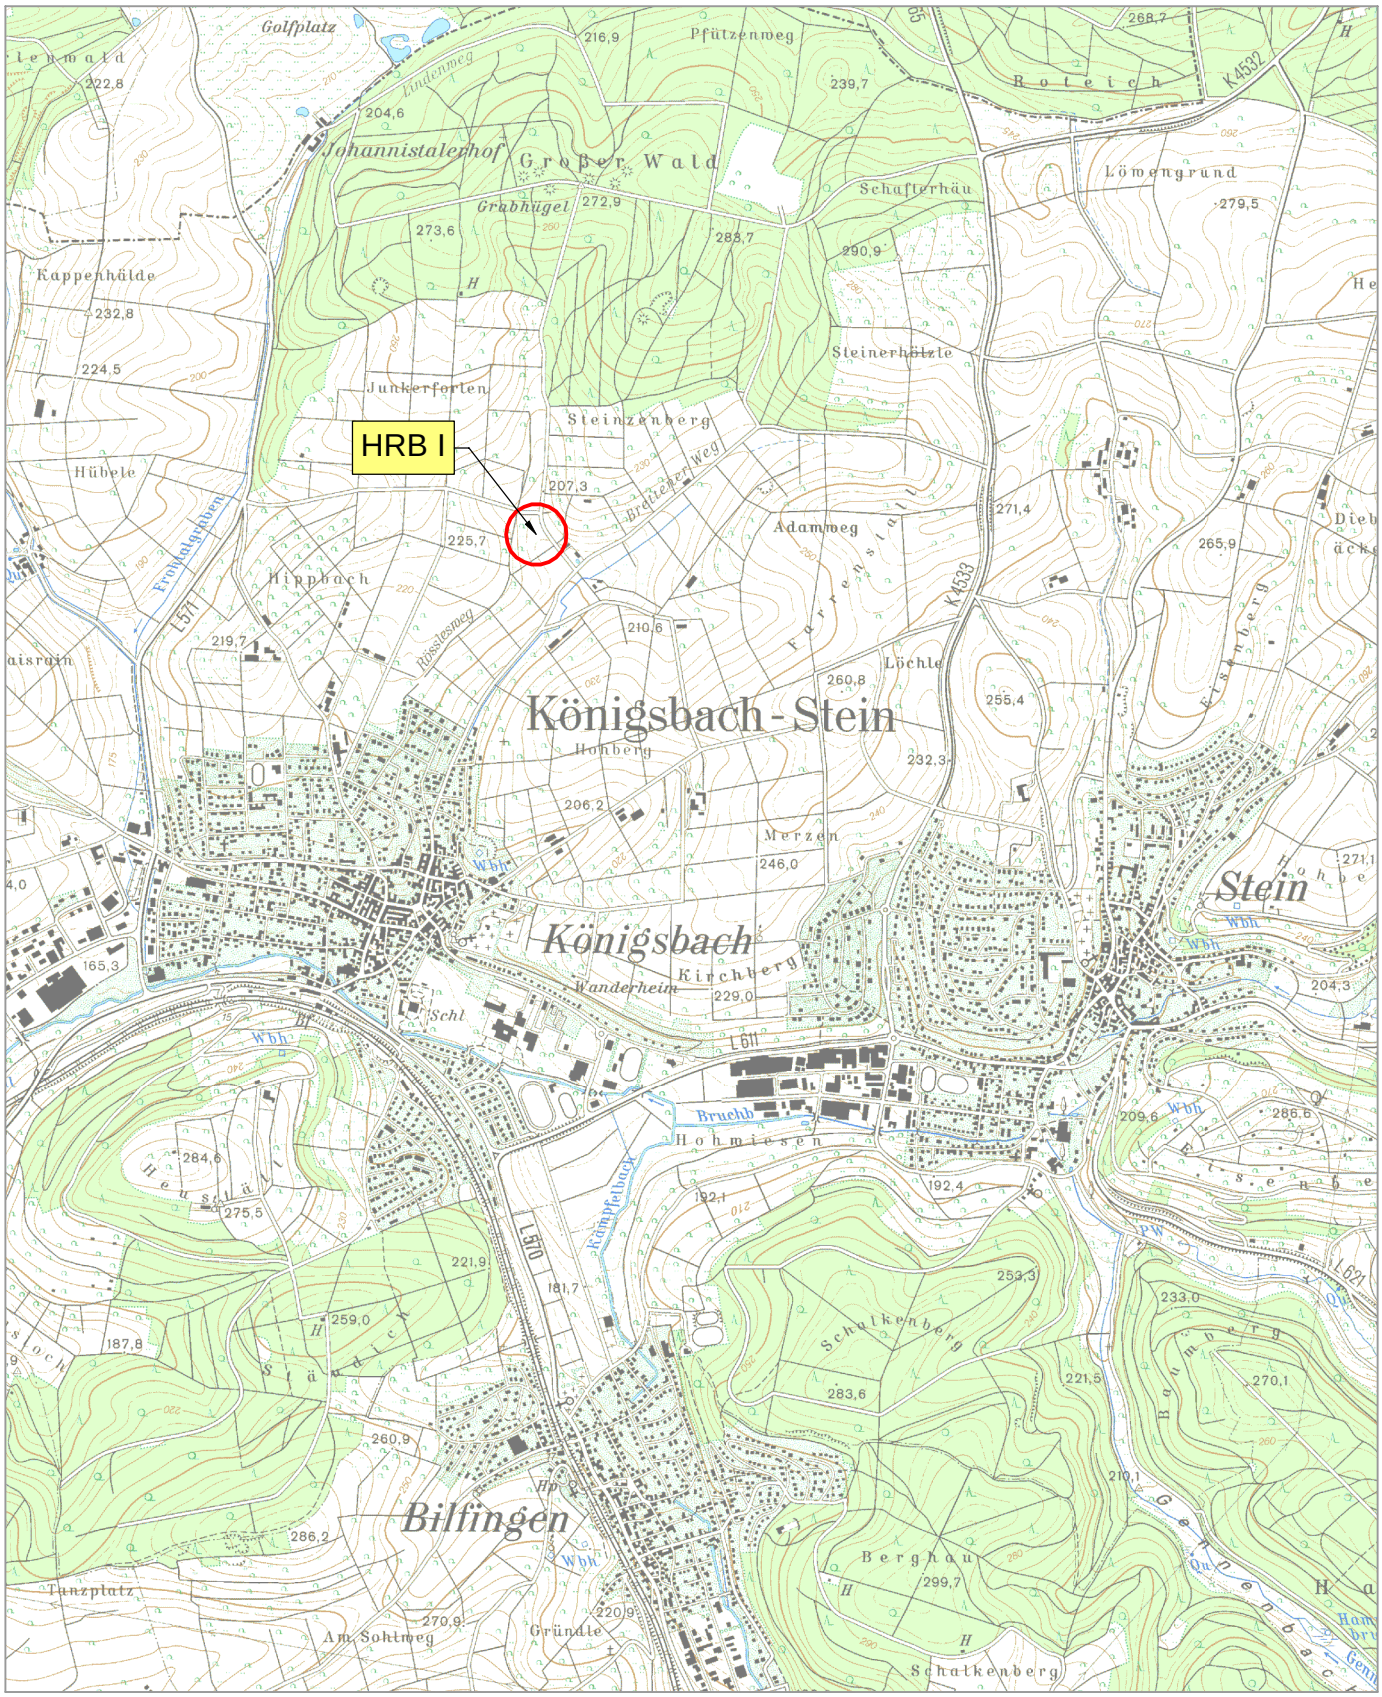

Gemeinde Königsbach-Stein, Sanierung Hochwasserrückhaltebecken I Übersichtslageplan M 1:25.000	2.1 ANLAGE