


- Legende Planung:**
- Grünflächen/ Bankett
  - Böschungen
  - Gewässersohle
  - Steinschüttung
  - Blocksatz
  - Schotterrasen
  - BE-Fläche
- Legende Bestand:**
- Flurstück
  - Bestandsmauer
  - Bestandsvermessung
  - Gewässersohle
  - Asphaltflächen
  - Schotterflächen
  - Strom-Erdkabel (EnBW)
  - Gasleitung (EnBW)
  - Kommunikationskabel (Telekom)
  - Mischwasserleitung
  - Trinkwasserversorgungsleitung
  - Regenwasserleitung

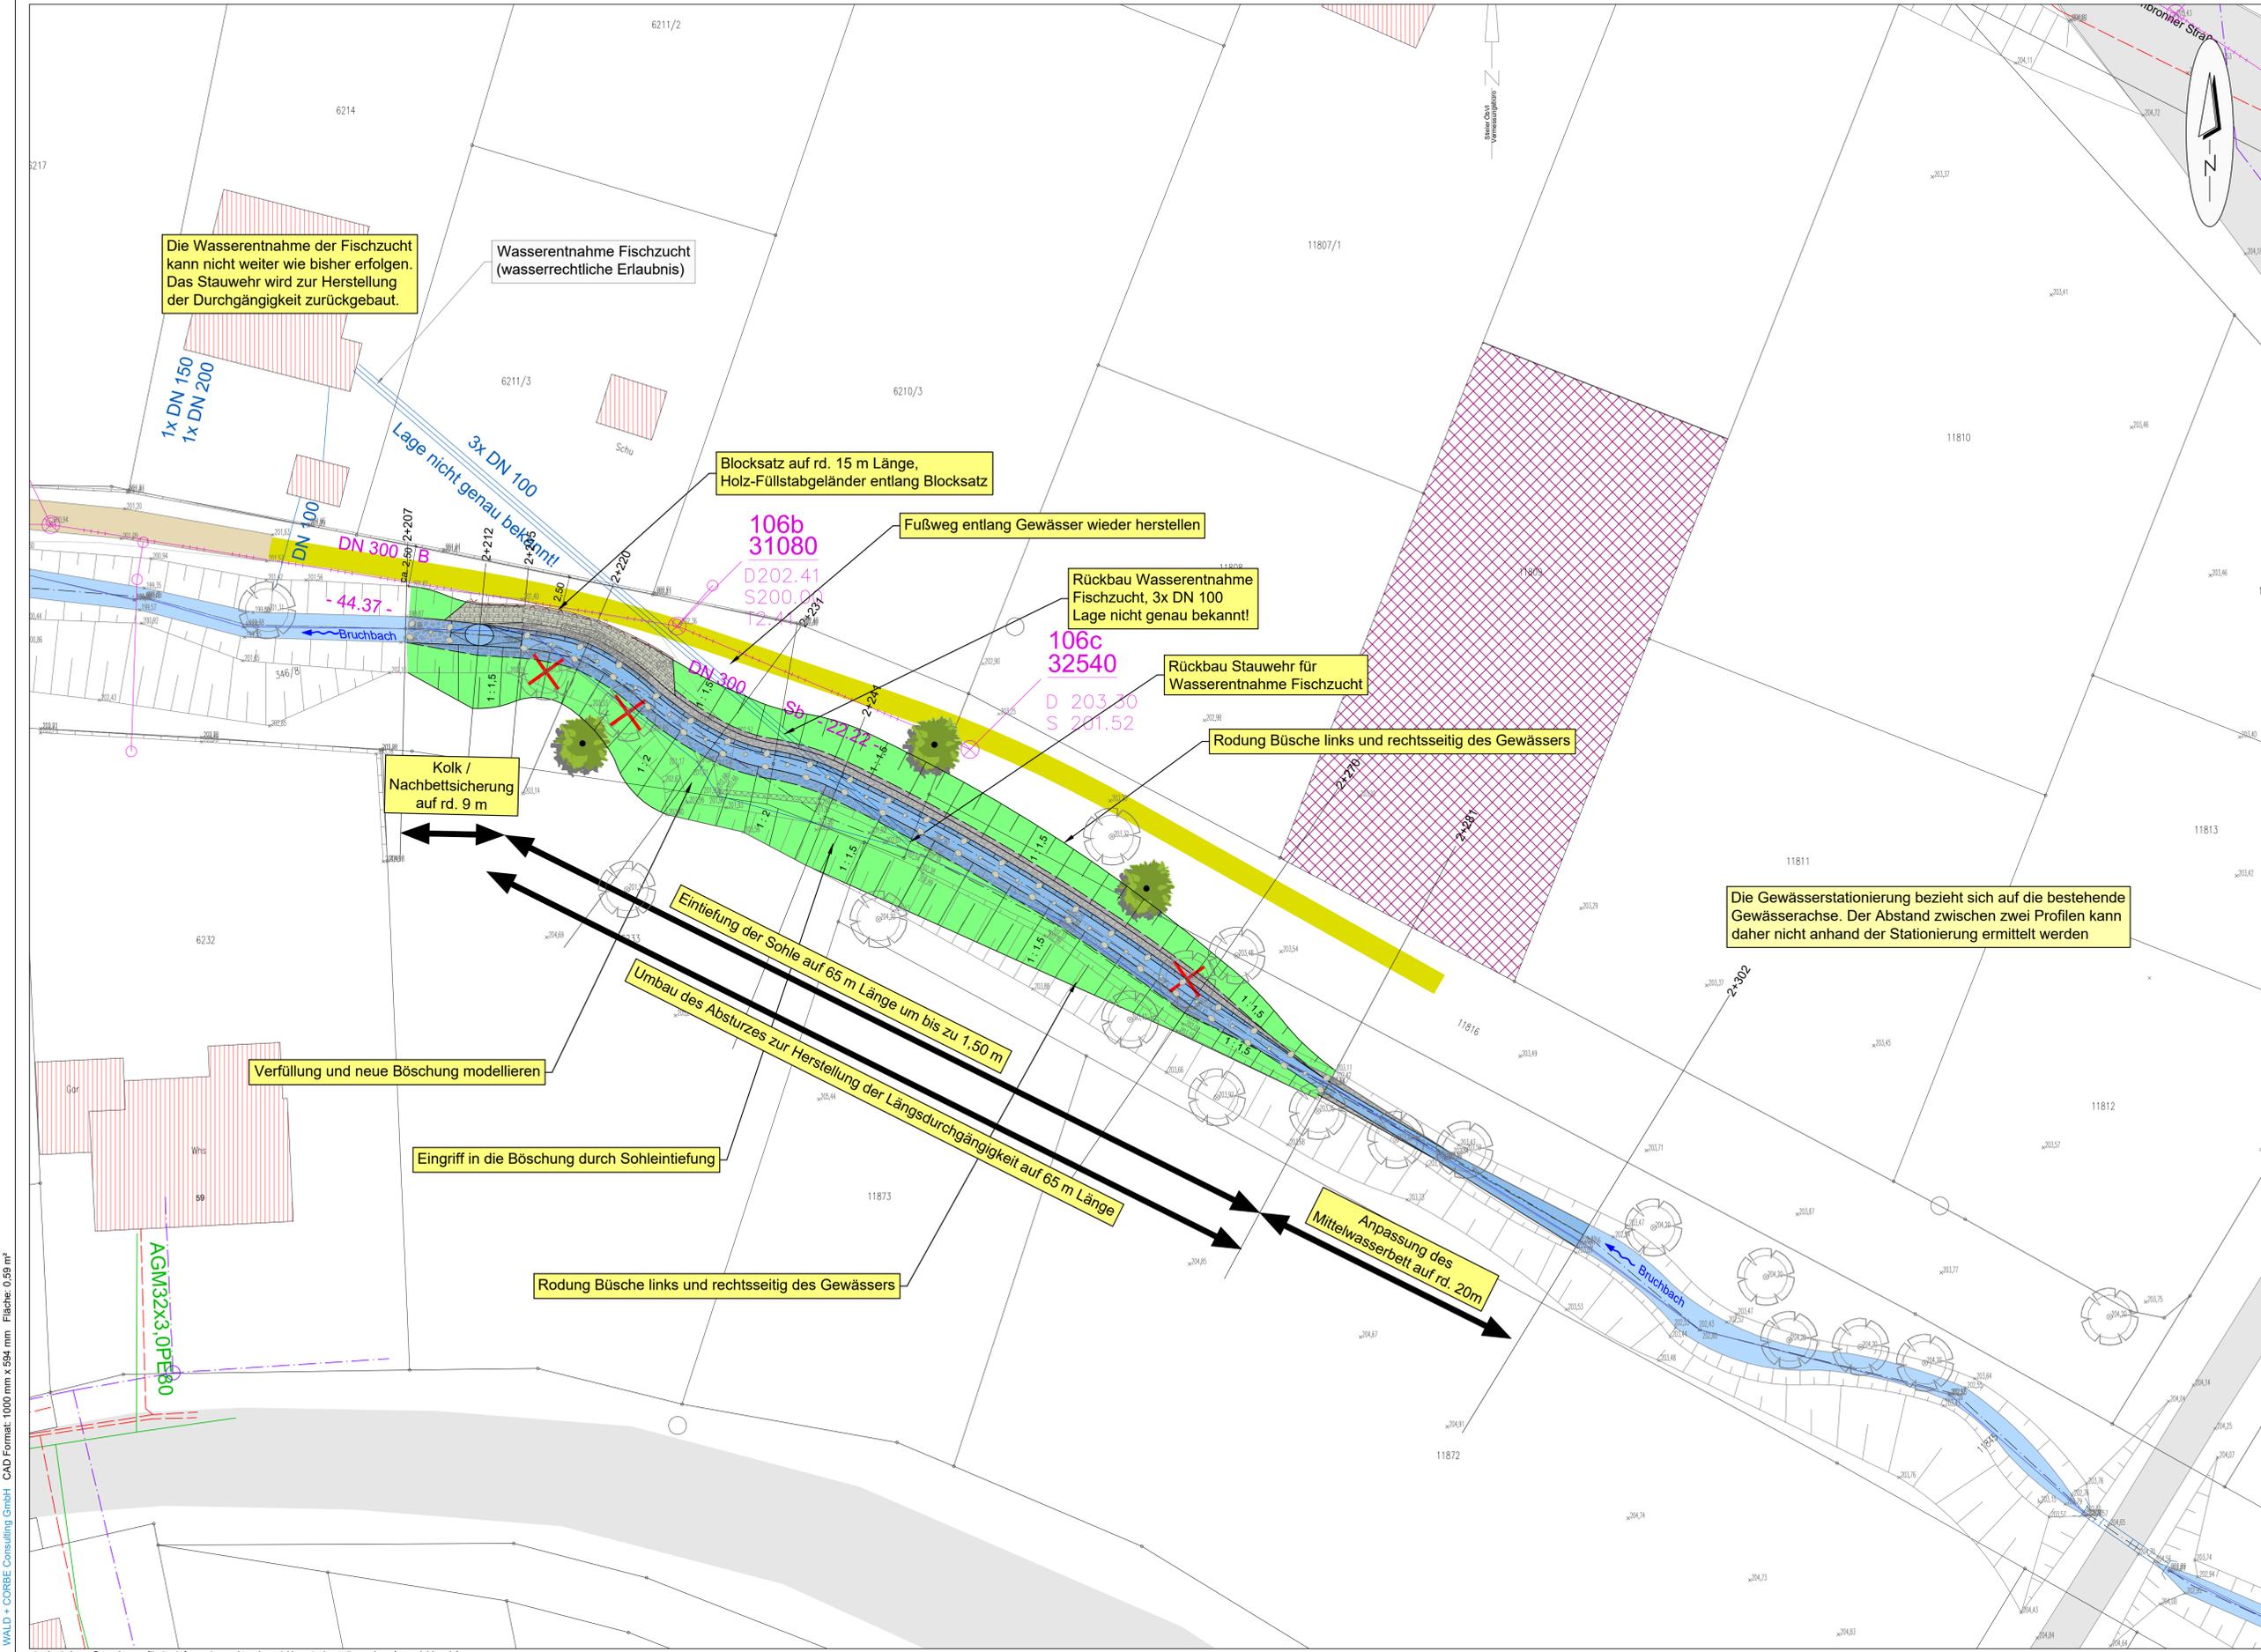

**Umbau des Absturzes im Bruchbach (Sandgrube) zur Herstellung der Durchgängigkeit Lageplan**

PLANNUMMER	DATUM	NAMEN	1:200	Genehmigungsplanung
ENTWICKELT	11.01.2022	KRO		
BEARBEITET	16.11.2022	Cr		
GEPRÜFT	16.11.2022	KO		
PROJEKTNUMMER	102.21.075	LAGESTAB	ETRS89/UTM Zone 32U	PLANNINGSYSTEM
				DHNM2016

**WALD + CORBE Consulting GmbH**  
 ■ Hügelsheim ■ Stuttgart ■ Haslach ■ Speyer  
 Am Heckelharm 18  
 76549 Hügelsheim  
 www.wald-corbe.de



OBJEKTPLANER  
 UNTERSCHRIFT AUFTRAGSGEBER  
 UNTERSCHRIFT OBJEKTPLANER  
 Königsbach-Stein, den Hügelsheim, den 16.11.2022

2.2

WALD + CORBE Consulting GmbH CAD Format: 1000 mm x 694 mm Fläche: 0.69 m²